




Planimetria di u.i.u. in Comune di COMO via ZEZIO civ. 20

PIANTA PIANO TERZO

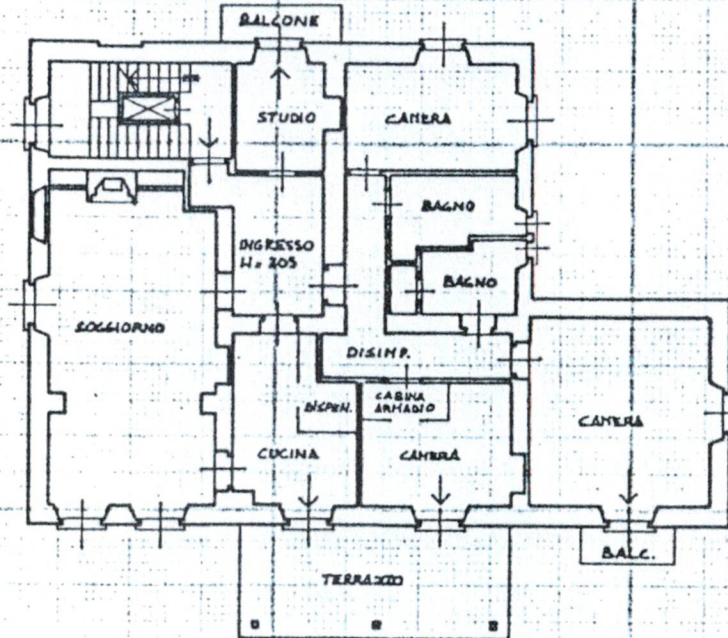

ORIENTAMENTO



27 OTT. 1993

SCALA DI 1:200

Dichiarazione di N.C.
Denuncia di variazione

Identificativi catastali
F. 6
n. 1624 sub. 13
PORI. D

Compilate dal DR. ARCHITETTO
(Titolo, cognome e nome)
GILARDONI PIERGIULIO
Iscritto all'albo de GLI ARCHITETTI
della provincia di COMO n. 295
data 26-10-1993 Firma [Signature]


RISERVATO ALL'UFFICIO



67A



Planimetria di u.i.u. in Comune di... COMO via ZEZIO civ... 20

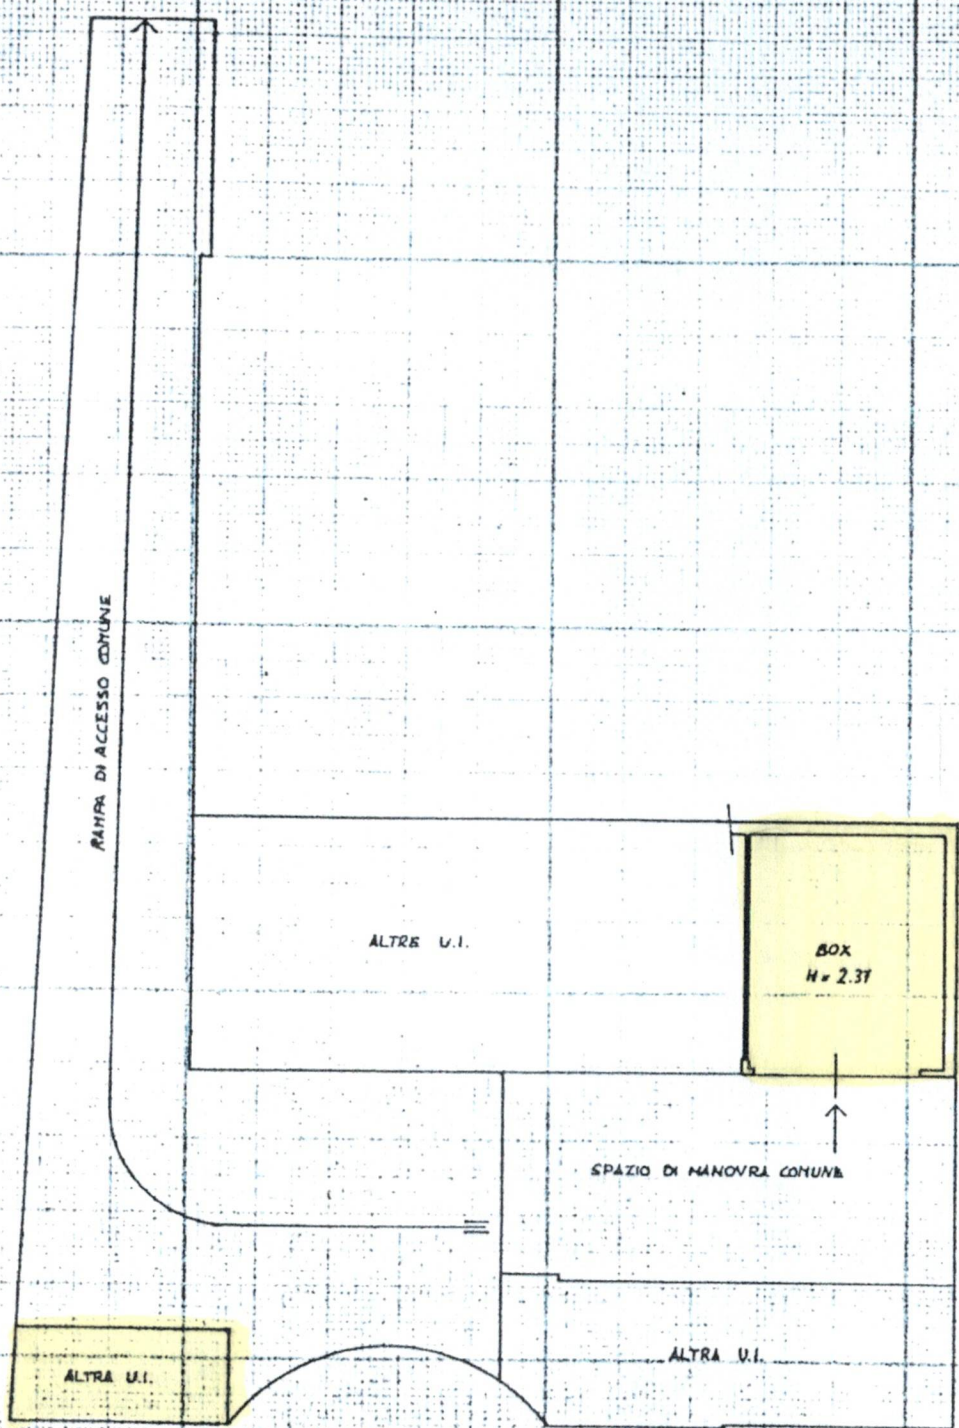

PIANTA PIANO INTERRATO

ORIENTAMENTO



27 OTT. 1993

SCALA DI 1:200

Dichiarazione di N.C.
Denuncia di variazione

Compilata dal DR. ARCHITETTO
(Titolo, cognome e nome)
GILARDONI PIERGIULIO
Iscritto all'albo de G.L. ARCHITETTI
della provincia di COMO n. 295
data 26-10-1993 Firma [Signature]

RISERVATO ALL'UFFICIO



Identificativi catastali
F. 6
n. 1624 sub. 19
FORZ. L.