

ELABORATO PLANIMETRICO

Compilato da:
Baragetti Ernesto Alessandro
Iscritto all'albo:
Geometri
Prov. Lecco N. 648

Agenzia del Territorio
CATASTO FABBRICATI
Ufficio Provinciale di
Lecco

Comune di Olgiate Molgora

Sezione: OLG Foglio: 5


Particella: 3392

Protocollo n. LC0254352 del 22/12/2009


Tipo Mappale n. 246118 del 10/12/2009

Dimostrazione grafica dei subalterni


Scala 1 : 500

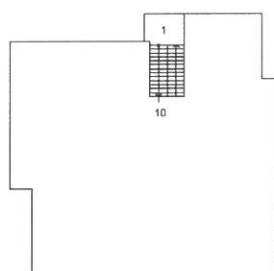

PIANO SECONDO

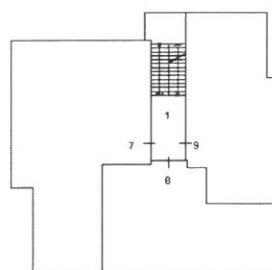

PIANO PRIMO

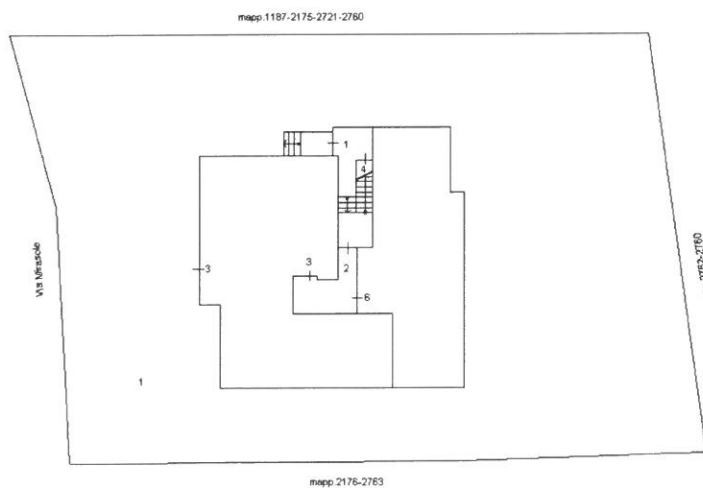

PIANO TERRA



PIANO PRIMO SOTTOSTRADA

Ultima planimetria in atti

Data: 17/12/2019 - n. T3762 - Richiedente: Telematico

Totale schede: 1 - Formato di acquisizione: A4(210x297) - Formato stampa richiesto: A4(210x297) - Fattore di scala non utilizzabile



Direzione Provinciale di Lecco
Ufficio Provinciale - Territorio
Servizi Catastali
Comune di: OLGiate MOLGORA
Elenco Subalterni

ACCERTAMENTO DELLA PROPRIETA IMMOBILIARE URBANA
ELENCO DEI SUBALTERNI ASSEGNATI

Comune		Sezione	Foglio	Particella		Tipo mappale	del:
OLGIATE MOLGORA		OLG	5	3392		246118	
Sub	UBICAZIONE via/piazza	n°civ	Piani	Scala	Int.	DESCRIZIONE	
1	via mirasole	21	T-1 2			BENE COMUNE NON CENSIBILE AI SUB.3-4-6-7-8-9-10 (INGRESSO, VANO SCALA)	
2	via mirasole	21	T			BENE COMUNE NON CENSIBILE AI SUB.3-6 (DISIMPEGNO)	
3	via mirasole	21	T			NEGOZIO	
4	via mirasole	21	T-S1			MAGAZZINO	
5	via mirasole	21	S1			MAGAZZINO	
6	via mirasole	21	T			ABITAZIONE DI TIPO CIVILE	
7	via mirasole	21	1			ABITAZIONE DI TIPO CIVILE	
8	via mirasole	21	1			ABITAZIONE DI TIPO CIVILE	
9	via mirasole	21	1			ABITAZIONE DI TIPO CIVILE	
10	via mirasole	21	2			LOCALE DI DEPOSITO	

Unità immobiliari n. 10

Tributi erariali: 0,00

Visura telematica

**Agenzia del Territorio
CATASTO FABBRICATI
Ufficio Provinciale di
Lecco**

Dichiarazione protocollo n. LC0254352 del 22/12/2009

Planimetria di u.i.u. in Comune di Olgiate Molgora

Via Mirasole

civ. 21

Identificativi Catastali:

Sezione: OLG

Foglio: 5

Particella: 3392

Subalterno: 3

Compilata da:

Baragetti Ernesto Alessandro

Iscritto all'albo:


Geometri

Prov. Lecco

N. 648

Scheda n. 1

Scala 1:200

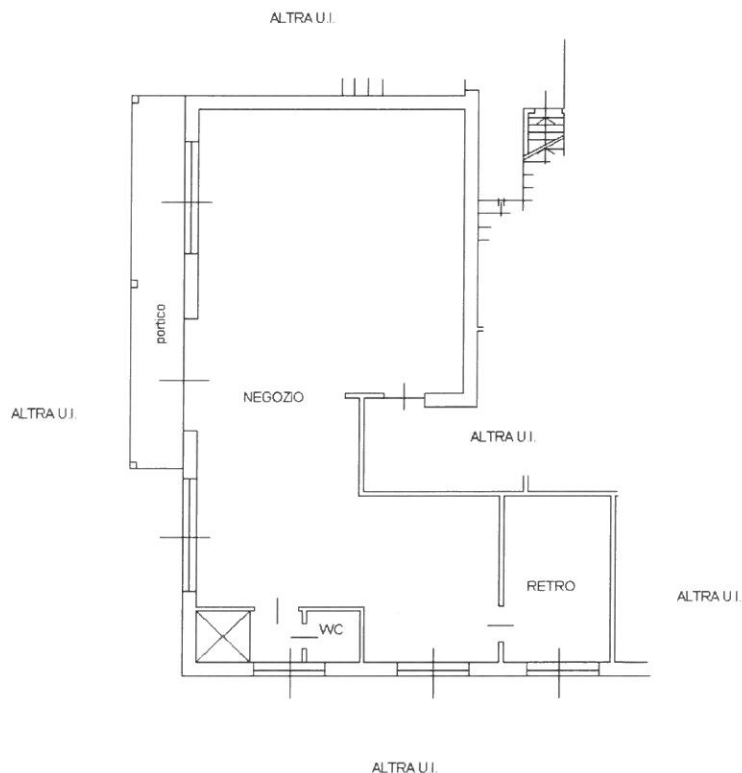

**PIANO TERRA
H=3.40**

Ultima planimetria in atti


Data: 09/01/2020 - n. T6010 - Richiedente: DLSDNC61S11A956V

Totale schede: 1 - Formato di acquisizione: A4(210x297) - Formato stampa richiesto: A4(210x297)


Catasto dei Fabbricati - Situazione al 09/01/2020 - Comune di OLGIATE MOLGORA (G026) - Sez. Urb.: OLG - Foglio: 5 - Particella: 3392 - Subalterno: 3 >
VIA MIRASOLE n. 21 piano: T;

Agenzia del Territorio CATASTO FABBRICATI Ufficio Provinciale di Lecco	Dichiarazione protocollo n. LC0254352 del 22/12/2009	
	Planimetria di u.i.u. in Comune di Olgiate Molgora	
	Via Mirasole	civ. 21
	Identificativi Catastali:	Compilata da:
	Sezione: OLG	Baragetti Ernesto Alessandro
	Foglio: 5	Iscritto all'albo:
	Particella: 3392	Geometri
	Subalterno: 4	Prov. Lecco
		N. 648

Scheda n. 1 Scala 1:200

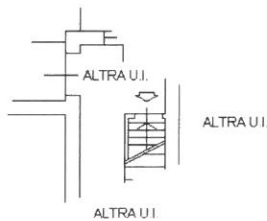

PIANO TERRA
H=3.40

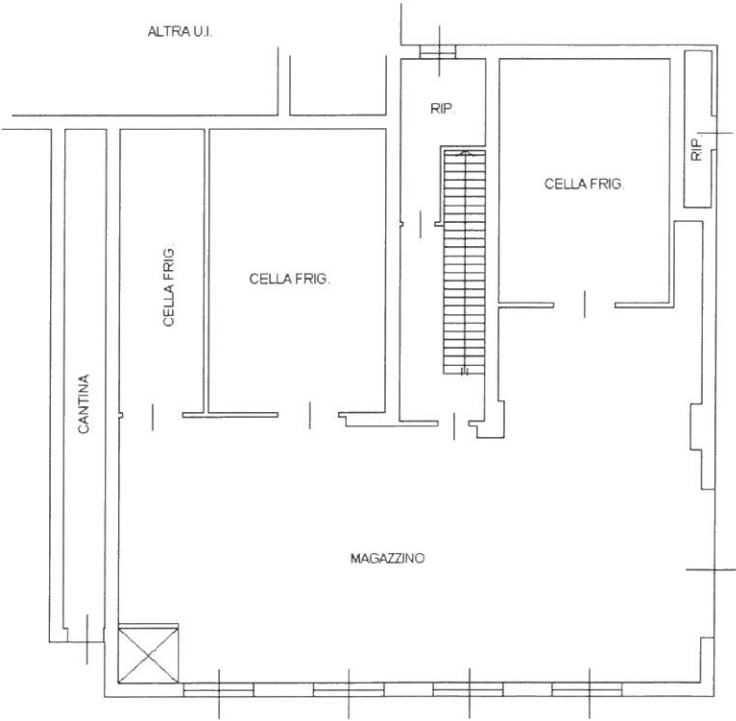


PIANO PRIMO
SOTTOSTRADA
H=3.65

Catasto dei Fabbricati - Situazione al 09/01/2020 - Comune di OLGIATE MOLGORA (G026) - Sez. Urb.: OLG - Foglio: 5 - Particella: 3392 - Subalterno: 4
VIA MIRASOLE n. 21 piano: T-S1;

Agenzia del Territorio CATASTO FABBRICATI Ufficio Provinciale di Lecco	Dichiarazione protocollo n. LC0254352 del 22/12/2009	
	Planimetria di u.i.u. in Comune di Olgiate Molgora	
	Via Mirasole	civ. 21
	Identificativi Catastali:	Compilata da:
	Sezione: OLG	Baragetti Ernesto Alessandro
	Foglio: 5	Iscritto all'albo:
	Particella: 3392	Geometri
	Subalterno: 5	Prov. Lecco
		N. 648

Scheda n. 1 Scala 1:200

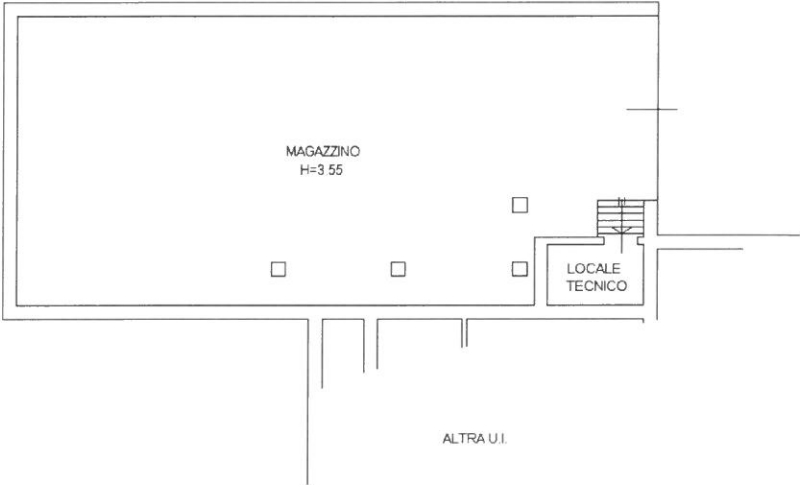

PIANO PRIMO
SOTTOSTRADA
H=3.65

Catasto dei Fabbricati - Situazione al 09/01/2020 - Comune di OLGIATE MOLGORA (G026) - Sez. Urb.: OLG - Foglio: 5 - Particella: 3392 - Subalterno: 5

Ultima planimetria in atti

Agenzia del Territorio
CATASTO FABBRICATI
Ufficio Provinciale di
Lecco

Dichiarazione protocollo n. LC0254352 del 22/12/2009

Planimetria di u.i.u. in Comune di Olgiate Molgora

Via Mirasole

civ. 21

Identificativi Catastali:

Sezione: OLG

Foglio: 5

Particella: 3392

Subalterno: 6

Compilata da:

Baragetti Ernesto Alessandro

Iscritto all'albo:


Geometri

Prov. Lecco

N. 648

Scheda n. 1

Scala 1:200

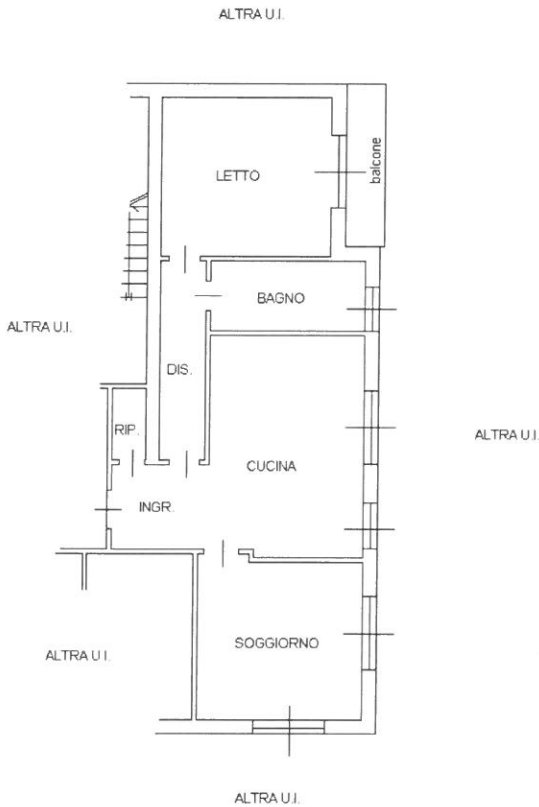

PIANO TERRA
H=3.40

Ultima planimetria in atti

Data: 09/01/2020 - n. T6063 - Richiedente: DLSDNC61S11A956V

Totale schede: 1 - Formato di acquisizione: A4(210x297) - Formato stampa richiesto: A4(210x297)

Catasto dei Fabbricati - Situazione al 09/01/2020 - Comune di OLGIATE MOLGORA (G026) - Sez. Urb.: OLG - Foglio: 5 - Particella: 3392 - Subalterno: 6
VIA MIRASOLE n. 21 piano: T;

**Agenzia del Territorio
CATASTO FABBRICATI
Ufficio Provinciale di
Lecco**

Dichiarazione protocollo n. LC0254352 del 22/12/2009

Planimetria di u.i.u. in Comune di Olgiate Molgora

Via Mirasole

civ. 21

Identificativi Catastali:

Sezione: OLG

Foglio: 5

Particella: 3392

Subalterno: 7

Compilata da:

Baragetti Ernesto Alessandro

Iscritto all'albo:


Geometri

Prov. Lecco

N. 648

Scheda n. 1

Scala 1:200

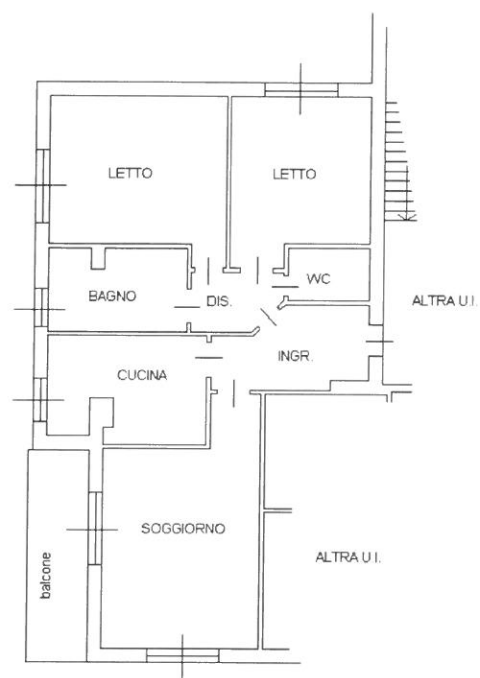

PIANO PRIMO
H=2.95

Catasto dei Fabbricati - Situazione al 09/01/2020 - Comune di OLGIATE MOLGORA (G026) - Sez. Urb.: OLG - Foglio: 5 - Particella: 3392 - Subalterno: 7
VIA MIRASOLE n. 21 piano: 1;

Ultima planimetria in atti

Data: 09/01/2020 - n. T6066 - Richiedente: DLSDNC61S11A956V

Totale schede: 1 - Formato di acquisizione: A4(210x297) - Formato stampa richiesto: A4(210x297)

**Agenzia del Territorio
CATASTO FABBRICATI
Ufficio Provinciale di
Lecco**

Dichiarazione protocollo n. LC0254352 del 22/12/2009

Planimetria di u.i.u. in Comune di Olgiate Molgora

Via Mirasole

civ. 21

Identificativi Catastali:

Sezione: OLG

Foglio: 5

Particella: 3392

Subalterno: 8

Compilata da:

Baragetti Ernesto Alessandro

Iscritto all'albo:


Geometri

Prov. Lecco

N. 648

Scheda n. 1

Scala 1:200

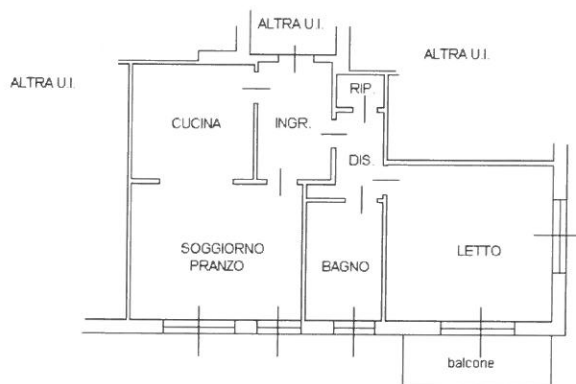

PIANO PRIMO
H=2.95

Ultima planimetria in atti


Data: 09/01/2020 - n. T6067 - Richiedente: DLSDNC61S11A956V

Totale schede: 1 - Formato di acquisizione: A4(210x297) - Formato stampa richiesto: A4(210x297)

Catasto dei Fabbricati - Situazione al 09/01/2020 - Comune di OLGIATE MOLGORA (G026) - Sez. Urb.: OLG - Foglio: 5 - Particella: 3392 - Subalterno: 8

Agenzia del Territorio CATASTO FABBRICATI Ufficio Provinciale di Lecco	Dichiarazione protocollo n. LC0254352 del 22/12/2009	
	Planimetria di u.i.u. in Comune di Olgiate Molgora	
	Via Mirasole	civ. 21
	Identificativi Catastali:	Compilata da:
	Sezione: OLG	Baragetti Ernesto Alessandro
	Foglio: 5	Iscritto all'albo:
	Particella: 3392	Geometri
	Subalterno: 10	Prov. Lecco
		N. 648

Scheda n. 1 Scala 1:200

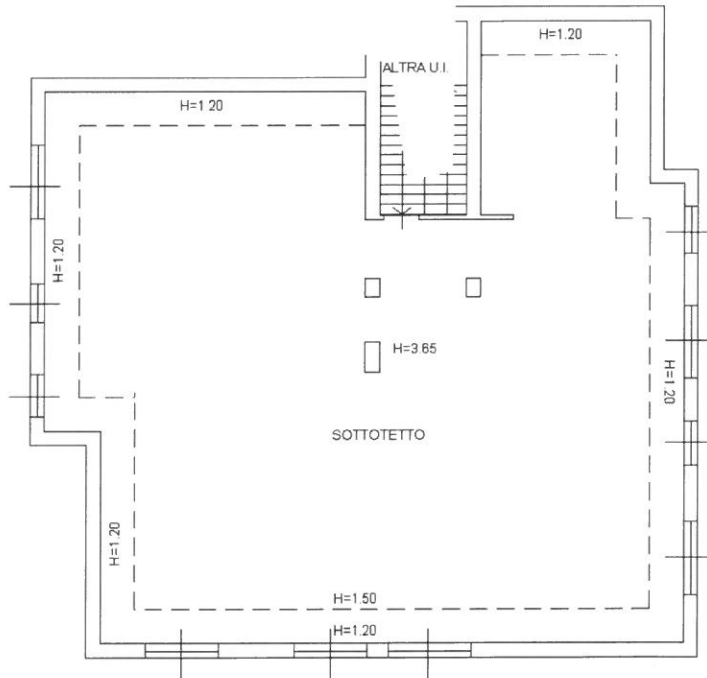

PIANO SECONDO

Catasto dei Fabbricati - Situazione al 09/01/2020 - Comune di OLGIATE MOLGORA (G026) - Sez. Urb.: OLG - Foglio: 5 - Particella: 3392 - Subalterno: 10 >
VIA MIRASOLE n. 21 piano: 2;

Ultima planimetria in atti